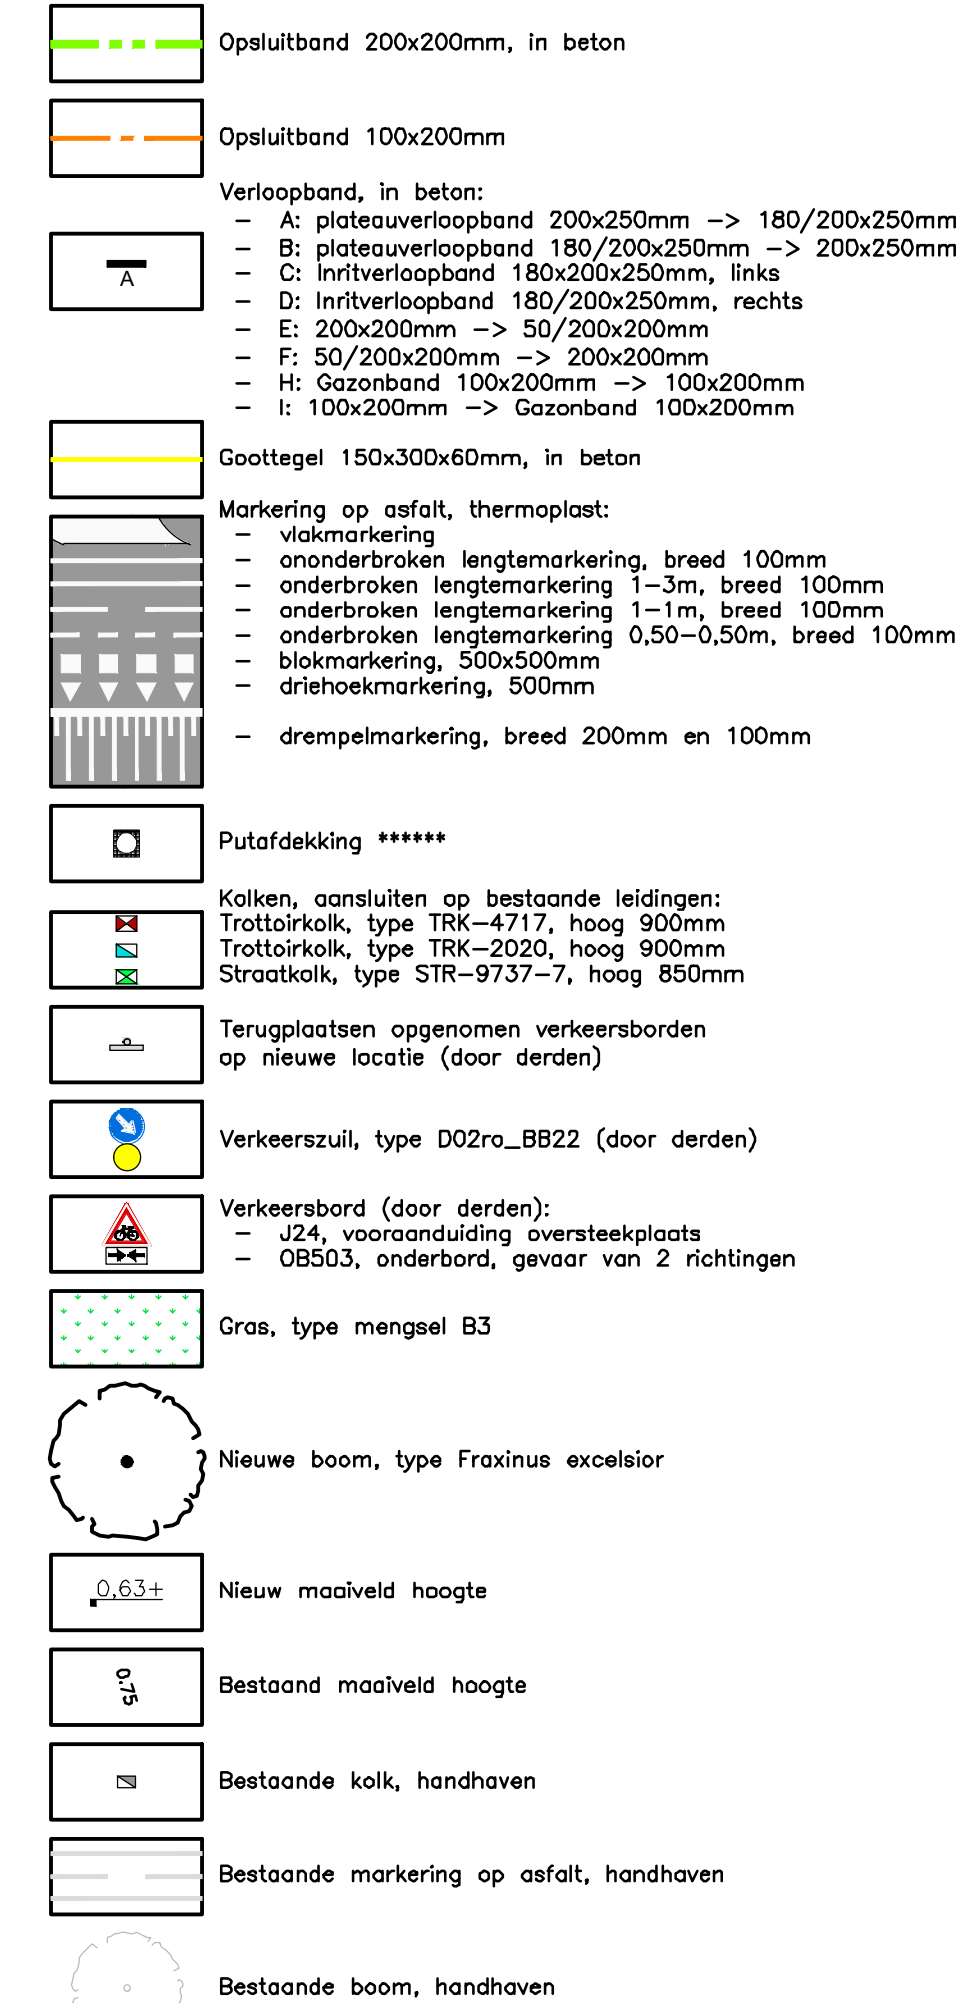


Omschrijving	Nieuwe situatie Besteksteking		
Opdrachtgever	Gemeente Hilversum		
Datum: 01-09-2021		School: 1:200	Tekeningnr.: 2126-102
Get.: S. Angelink		Format: 594x1000mm	Projector: 21037
			Versie: 1.0